



שכונת "אפיקי נחל" אופקים



מגרש	1309
בניין	A5
קומה	4
דירה	17
טיפוס	G

מקרא:

	מיקום הכנה למעבה מזגן		שטח ורכוש משותף
	צינור איורור		מרפסת לא מקורה
	קולטני ביוב		מרפסת מקורה
	לוח חשמל דירתי		קו קירוי
	תא ביוב		דוד שמש
			תא ניקוז/בור חלחול
תאריך:	17/11/24	קנ"מ:	1 : 50

הערות לתוכנית:

- המידות המתוארות בתוכנית הן מידות בנייה (ברוטו) מקיר בנייה לקיר בנייה, לפני ציפוי טיח, קרמיקה או כל ציפוי אחר.
- סטיות בשיעור 2% בין מידות הבניין המופיעות בתכנית לבין המידות למעשה במפרט לבין הכמויות והמידות למעשה לא יחשבו לסטייה מהתכנית.
- יתכנו שינויים בפתיחים בגדלם, מיקומם או צורתם הרבות שנויים בחזיתות השונות או באופן החלוקה הפנימיים ליחידות או במספרן/או במיקום עמודים קורות וכו'.
- יתכנו שינויים והתאמות בכפוף לדרישות הרשויות ואילוץי תכנון ו/או בנייה.
- בכדי להסיר ספק מובהר כי הריהוט, הציוד החשמלי וקבועות סניטציה, המצוינים בתוכנית אינם נכללים בחוזה המכר ונעשו להמחשה בלבד, וכן כיווני פתיחת דלתות וחלונות לרבות מס' נכפים.
- המטבח וקבועות הסניטציה(ברזים, כיורים, אסלות, אמבטיות וכו') המופיעות בתוכנית זו הינם להמחשה בלבד, אין להתייחס למידותיהן מיקומם או צורתם אלה במפרט הטכני בלבד.
- מיקומם הסופי של צנרת מי גשם, צנרת ניקוז וקולטני ביוב בקירות ו/או על יד הקירות יקבעו עפ"י תוכניות הביצוע. צמ"ג-צינור מי גשם, צמ"מ צינור ניקוז מרפסת)
- מיקומם הסופי של ההכנות למזגנים/דודי מים חמים/ארון חשמל וכו', יקבע עפ"י תוכניות ביצוע.
- יתכן העברה גלויה אנכית ו/או אופקית למערכות שונות של ביוב/אוורור/ניקוז וכו', בדירה, במחסנים בשטחים ציבוריים וכו' מעבר למסומן בתוכנית ובגבהים שונים.
- בשטח החצרות הצמודות עוברים קווי צנרת מים, ניקוז וביוב וממקומות שוחות בקירות של המערכות המשותפות בגין כך תירשם זיקת הנאה לזכות מעבר על המגרש לגישה למערכות אלו.
- ביציאה למרפסות הפתוחות יהיה מדרגה/סף מוגבה.
- פני הריצוף בתוך המ"מ ד מוגבהים ב-2-3" מ מפני ריצוף הדירה.
- על הגג יקבעו מתקנים כגון מאגר מים, מעבי מיזוג אוויר או כל מתקן אחר שיקבע ע"י החברה.
- גבולות המגרש יקבעו סופית בתשריט שאושר ע"י הרשות המקומית, שטח הדירה כמפורט במפרט הטכני.
- מותנה בהיתר בנייה מועדכן.
- במקרה של סתירה בין תכנית זו למפרט המכר-יקבע מפרט המכר.

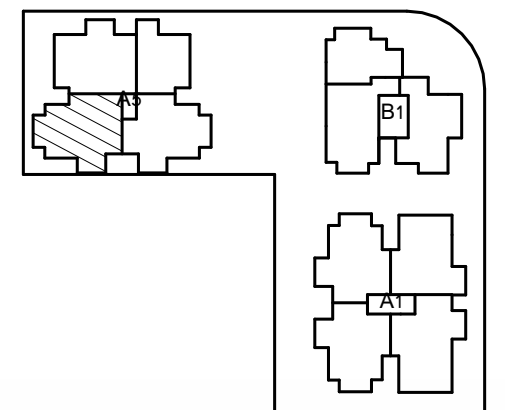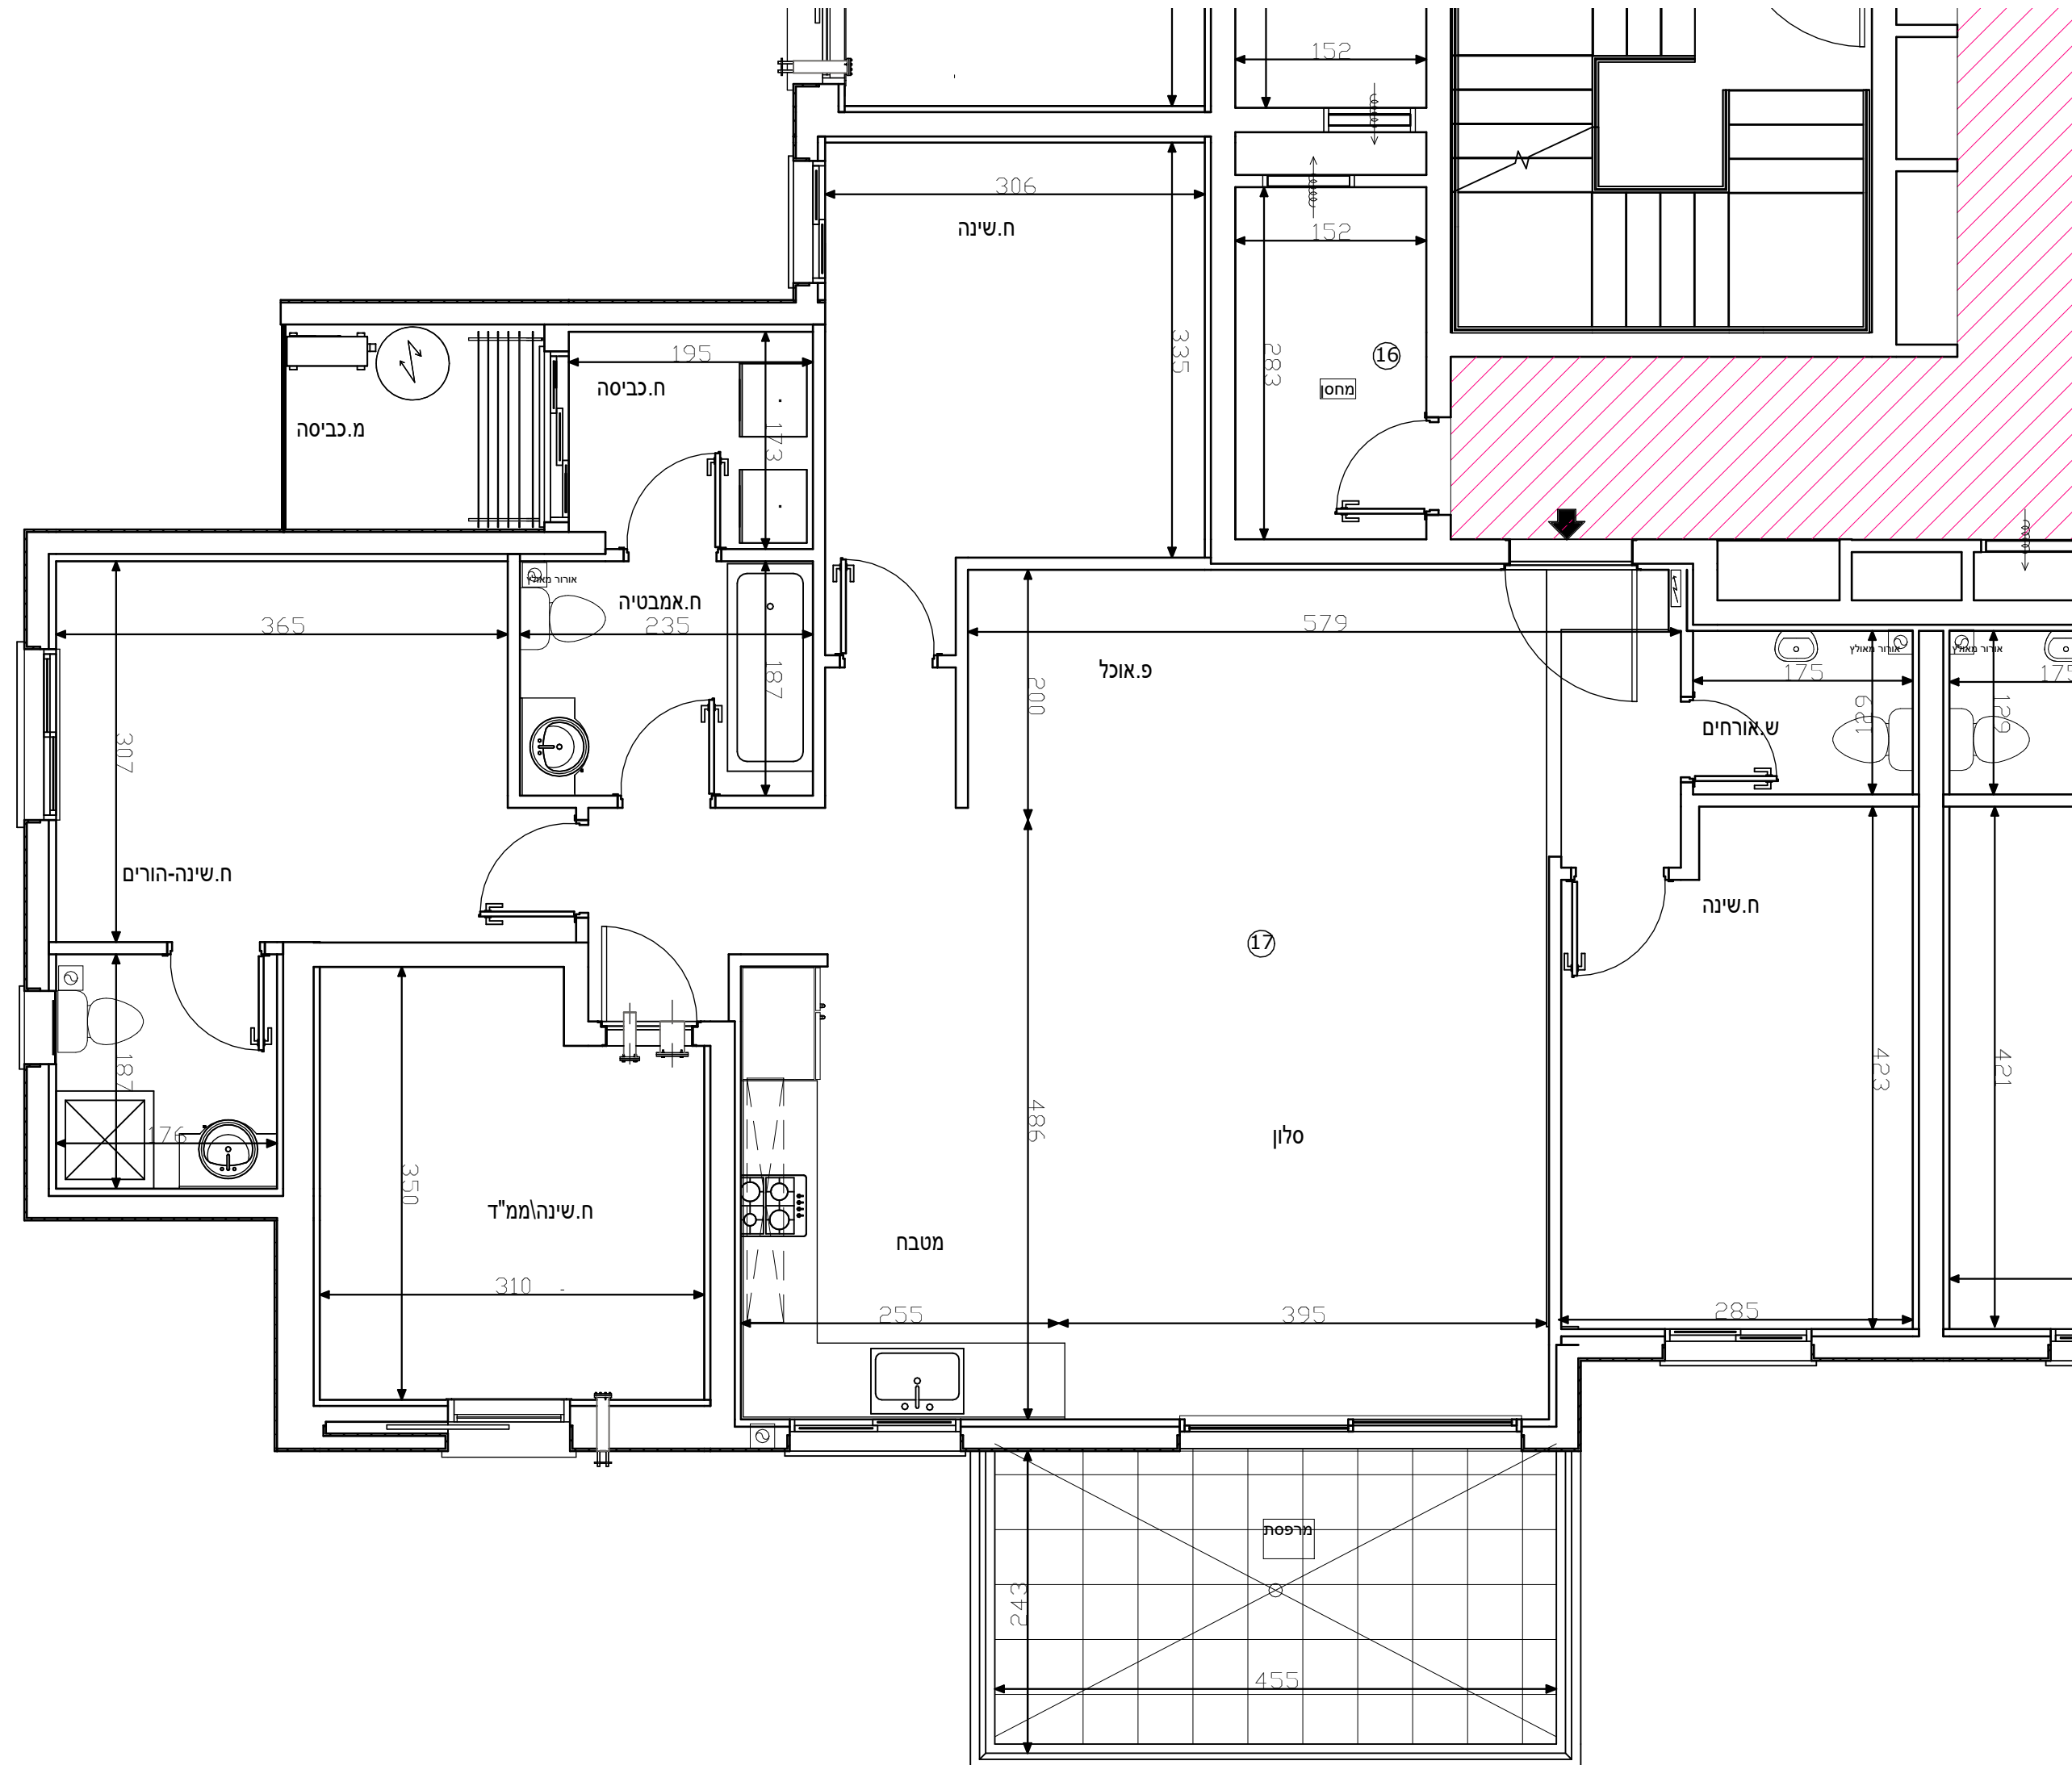

א.ד.כהן בע"מ

בית פריזמה, שד' שד"ר 31/701 ב"ש
טל: 08-6490730 פקס: 08-6490943

