



שכונת "אפיקי נחל" אופקים



מגרש	1310
בניין	A2
קומה	4

מקרא:

	מיקום הכנה למעבה מזגן		שטח ורכוש משותף
	צינור איוורור		מרפסת לא מקורה
	קולטני ביוב		מרפסת מקורה
	לוח חשמל דירתי	-----	קו קירוי
	תא ביוב		דוד שמש
			תא ניקוז/בור חלחול

תאריך:	15/10/24
קנ"מ:	1 : 100

- הערות לתוכניות:
- המידות המתוארות בתוכנית הן מידות בנייה (ברוטו) (מקיר בנייה לקיר בנייה), לפני ציפוי טיח, קרמיקה או כל ציפוי אחר.
 - ספיות בשיעור 2% בין מידות הבניין המופיעות בתכנית לבין המידות למעשה במפרט לבין הכמויות והמידות למעשה לא יחשבו לסטייה מהתכנית.
 - יתכנו שינויים בפתחים בגדלים, מיקומם או צורתם לרבות שינויים בחזיתות השונות או באופן החלוקה הפנימיים ליחידות או במספרן ו/או במיקום עמודים קורות וכו'.
 - ייתכנו שינויים והתאמות בכפוף לדרישות הרשויות ואילוטי תכנון ו/או בנייה.
 - בכדי להסיר טפס מובהר כי הריהוט, הציוד החשמלי וקבועות סניטציה, המצוינים בתוכנית אינם נכללים בחוזה המכר ונעשו להמחשה בלבד, וכן כיווני פתיחת דלתות וחלונות לרבות ממ'כנפים.
 - המטבח וקבועות הסניטציה (ברזים, כיורים, אמולות, אמבטיות וכו') המופיעות בתוכנית זו הינם להמחשה בלבד, אין להתייחס למידותיהן מיקומם או צורתם אלה במפרט הסכמי בלבד.
 - מיקומם הסופי של צנרת מי גשם, צנרת ניקוח וקולטני ביוב בקירות ו/או על יד הקירות יקבעו עפ"י תכנוניות הביצוע. צנ"מ צינור מי גשם, צנ"מ צינור ניקוח מרפסת)
 - מיקומם הסופי של ההכנות למוגנים /דודי מים חמים /ארון חשמל וכו', יקבע עפ"י תוכניות ביצוע.
 - יתכן העברה גלויה אנוכית ו/או אופקית למערכות שונות של ביוב /אווור /ניקוח וכו', בידרה, במחסנים בשטחים ציבוריים וכו' מעבר למסומן בתוכנית ובגבהים שונים.
 - בשטח החצרות הצמודות עוברים קווי צנרת מים, ניקוח וביוב וממקומות שונות בקירות של המערכות המשותפות בגין כך תירשם זיקת הנאה לזכות מעבר על המגרש לגישה למערכות אלו.
 - ביציאה למרפסות הפתוחות יהיה מדגרה/סף מוגבה.
 - פני הריצוף בתוך הממ"ד מוגבהים 33-02 ס"מ מפני ריצוף הדירה.
 - על הגג יקבעו מתקנים כגון מאגר מים, מעבי מיזוג אוויר או כל מתקן אחר שיקבע ע"י החברה.
 - גבולות המגרש יקבעו סופית בתשריט שיאושר ע"י הרשות המקומית, שטח הדירה כמפורט במפרט הסכמי.
 - מותנה בהיתר בנייה מועדכן.
 - במקרה של סתירה בין תכנית זו למפרט המכר-יקבע מפרט המכר

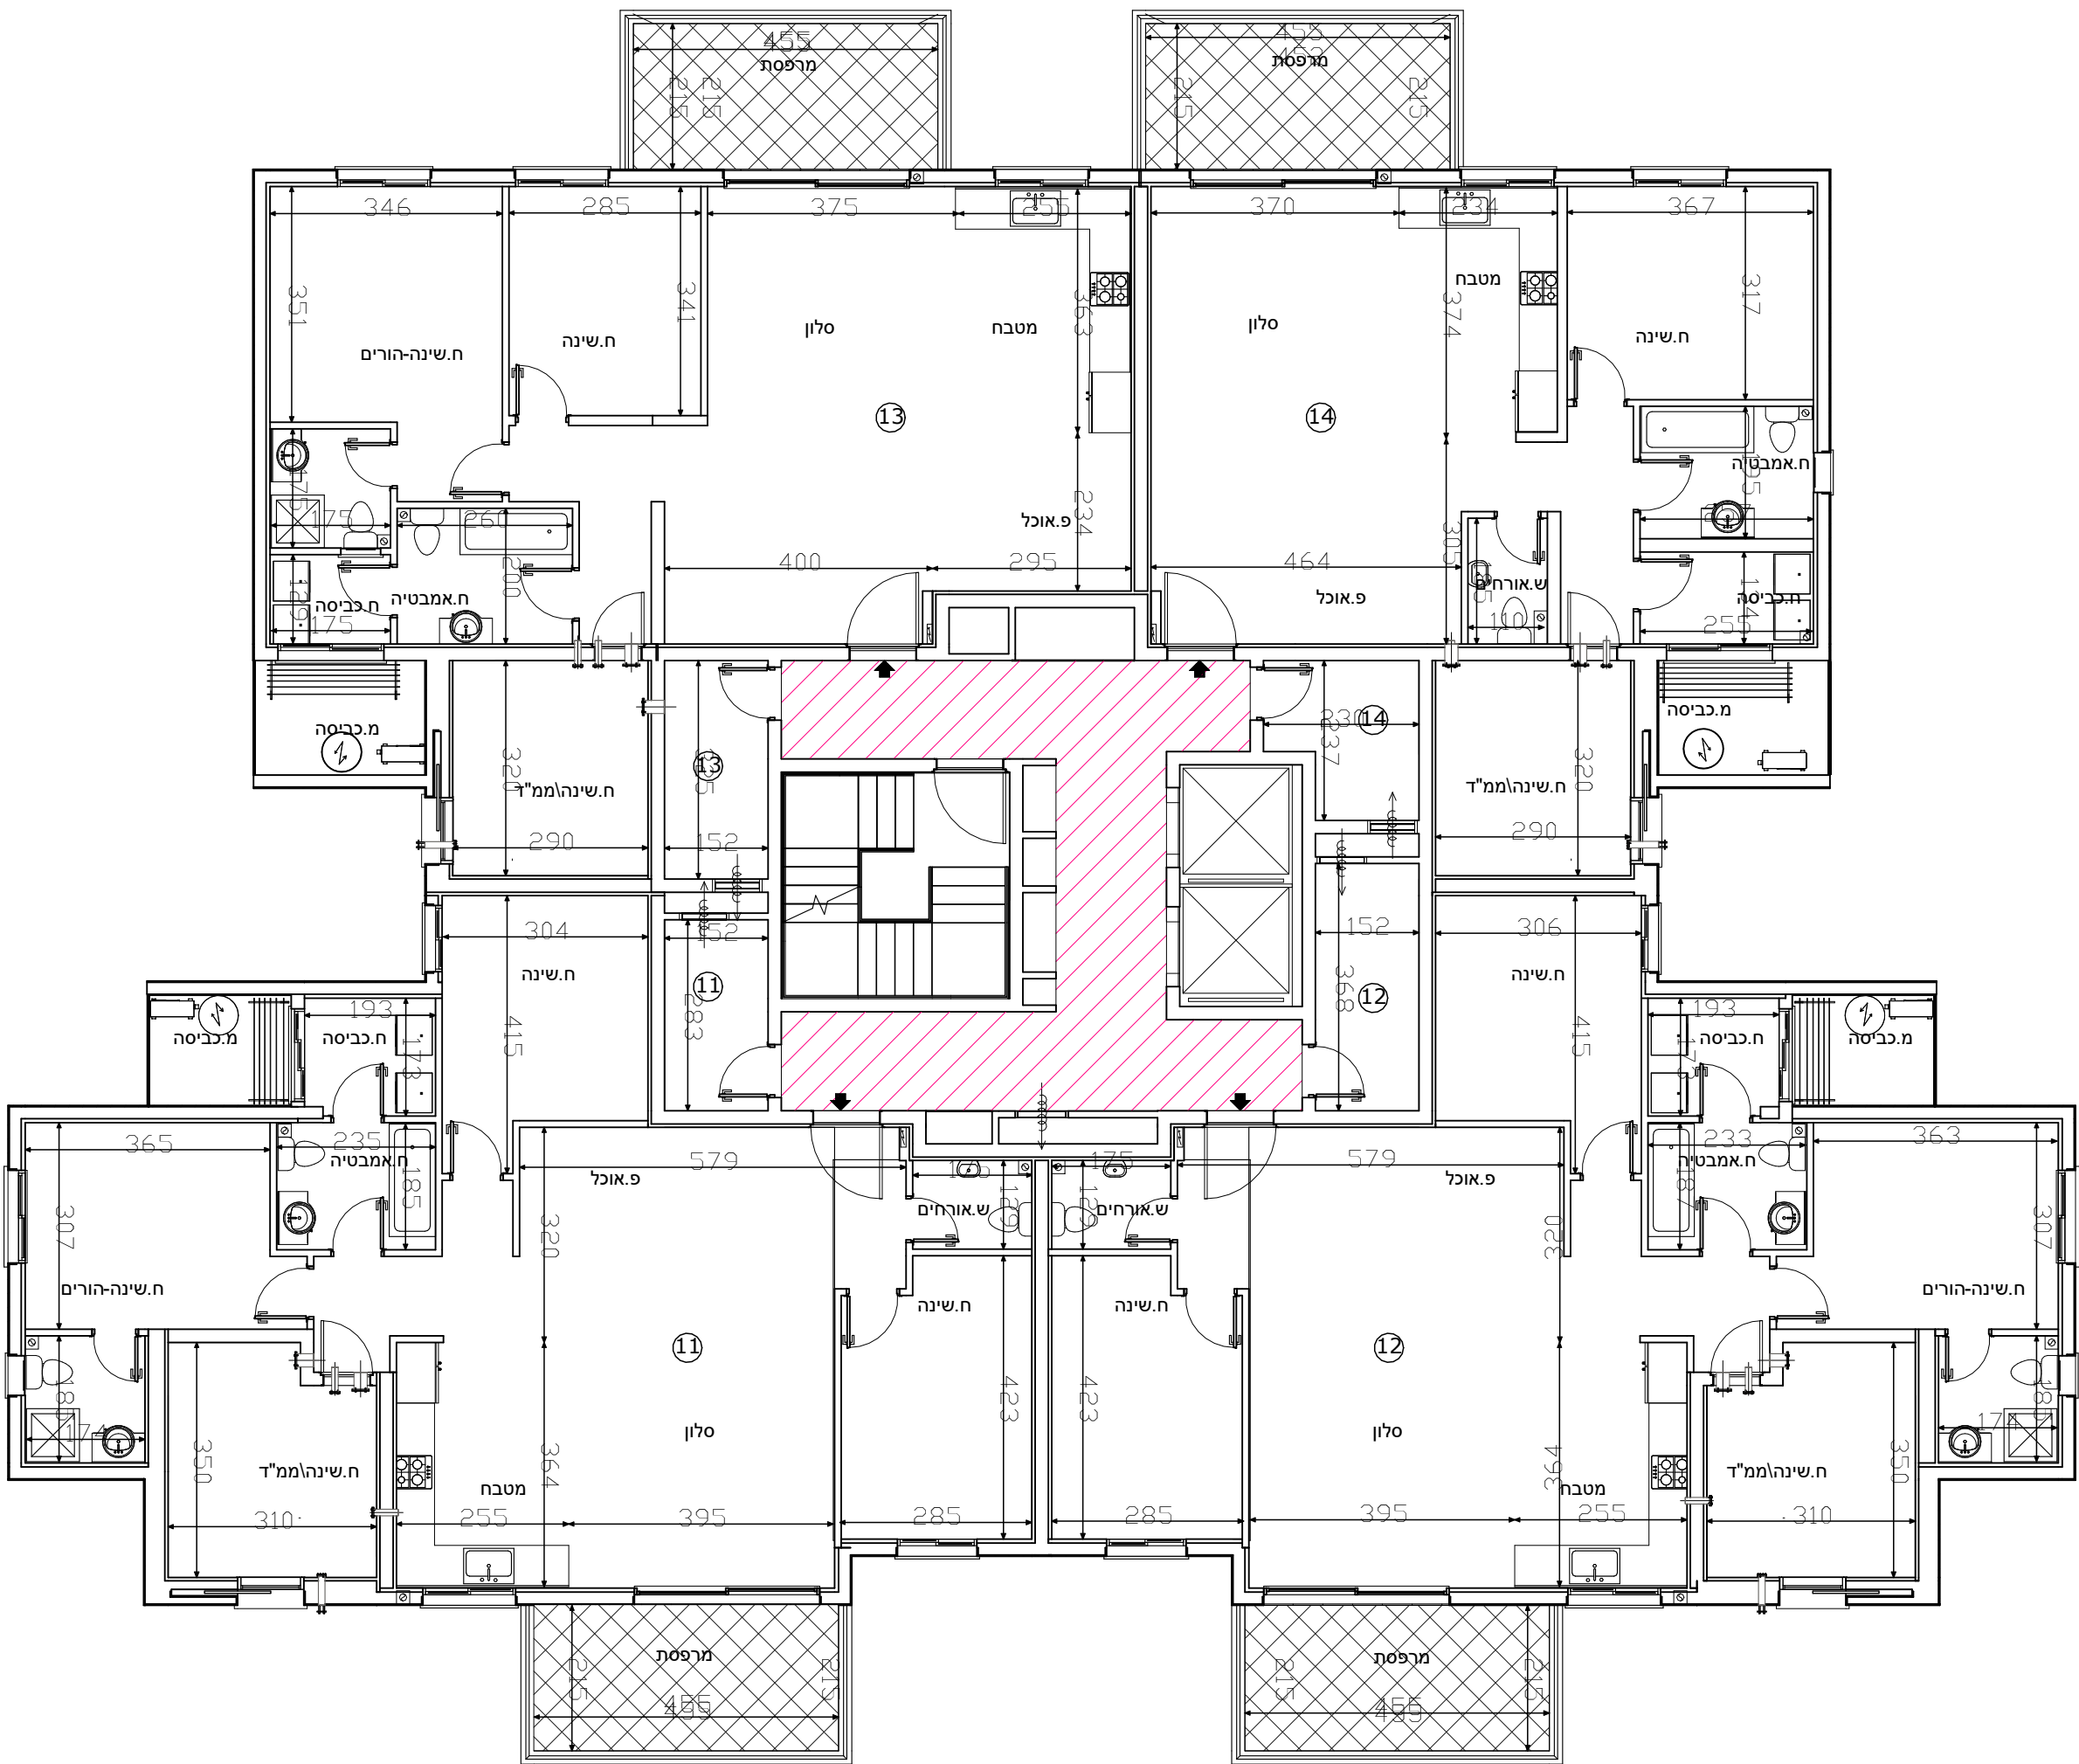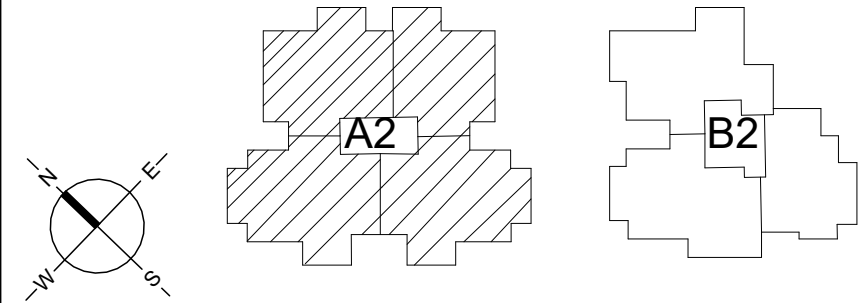

א.ד.כהן בע"מ

בית פריזמה, שד' שז"ר 31/701 ב"ש
טל: 08-6490730 פקס: 08-6490943

